


HAUS A | ERDGESCHOSS

Massstab 1:100

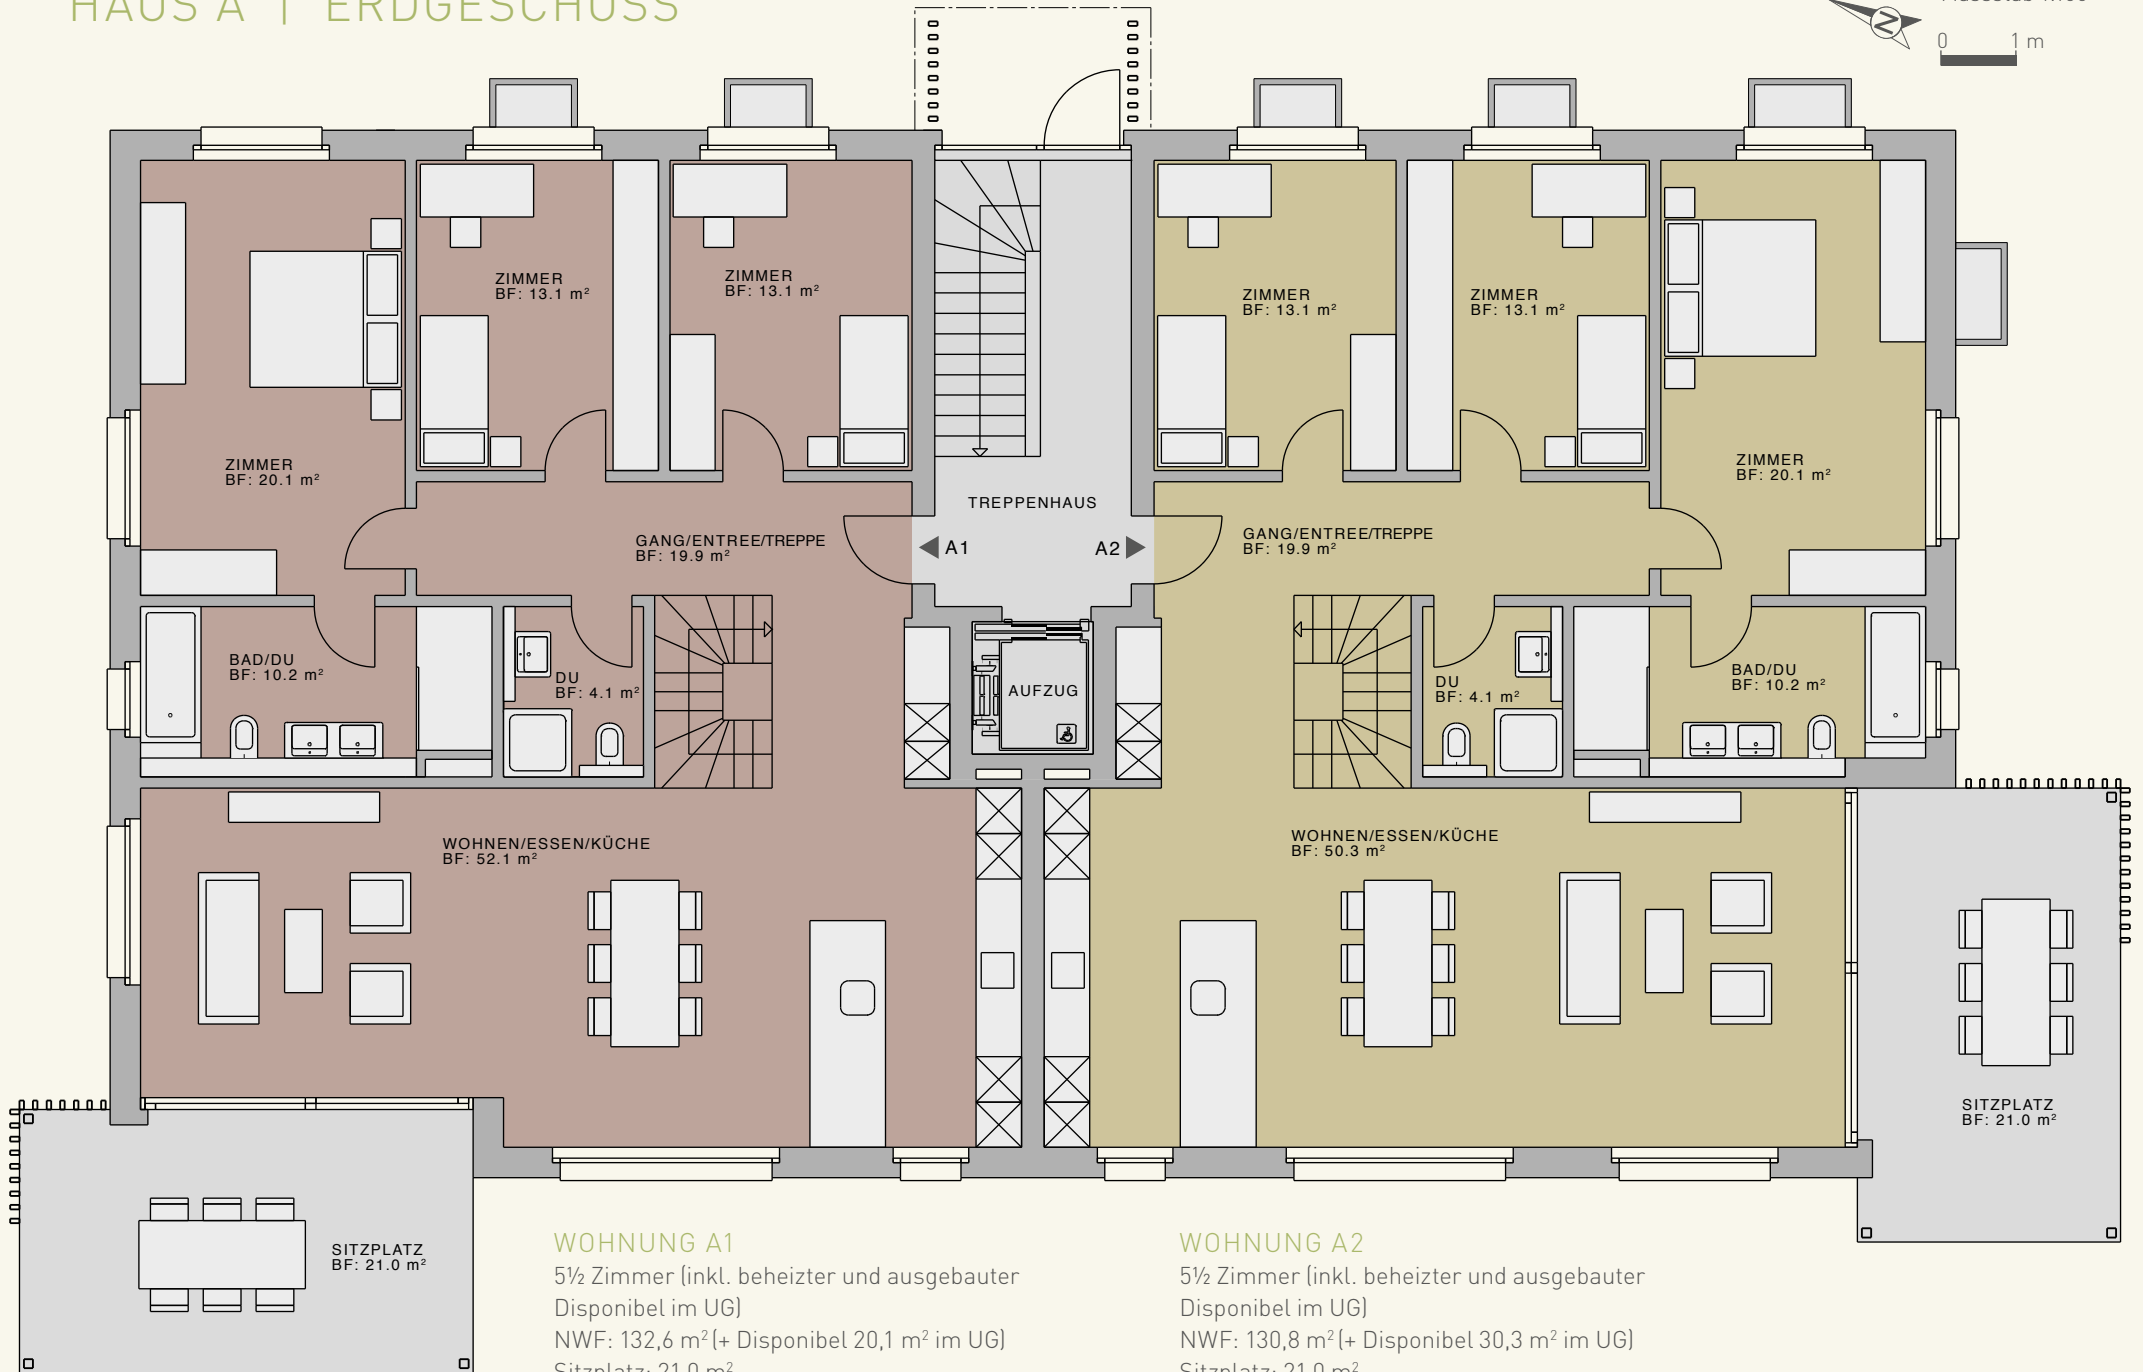

WOHNUNG A1

5½ Zimmer (inkl. beheizter und ausgebauter
Disponibel im UG)
NWF: 132,6 m² (+ Disponibel 20,1 m² im UG)
Sitzplatz: 21,0 m²
Privater Gartenanteil: ca. 180,0 m²

WOHNUNG A2

5½ Zimmer (inkl. beheizter und ausgebauter
Disponibel im UG)
NWF: 130,8 m² (+ Disponibel 30,3 m² im UG)
Sitzplatz: 21,0 m²
Privater Gartenanteil: ca. 200,0 m²

HAUS A | UNTERGESCHOSS



Massstab 1:100

0 1 m

