


HAUS B | ERDGESCHOSS

Massstab 1:100
0 1 m

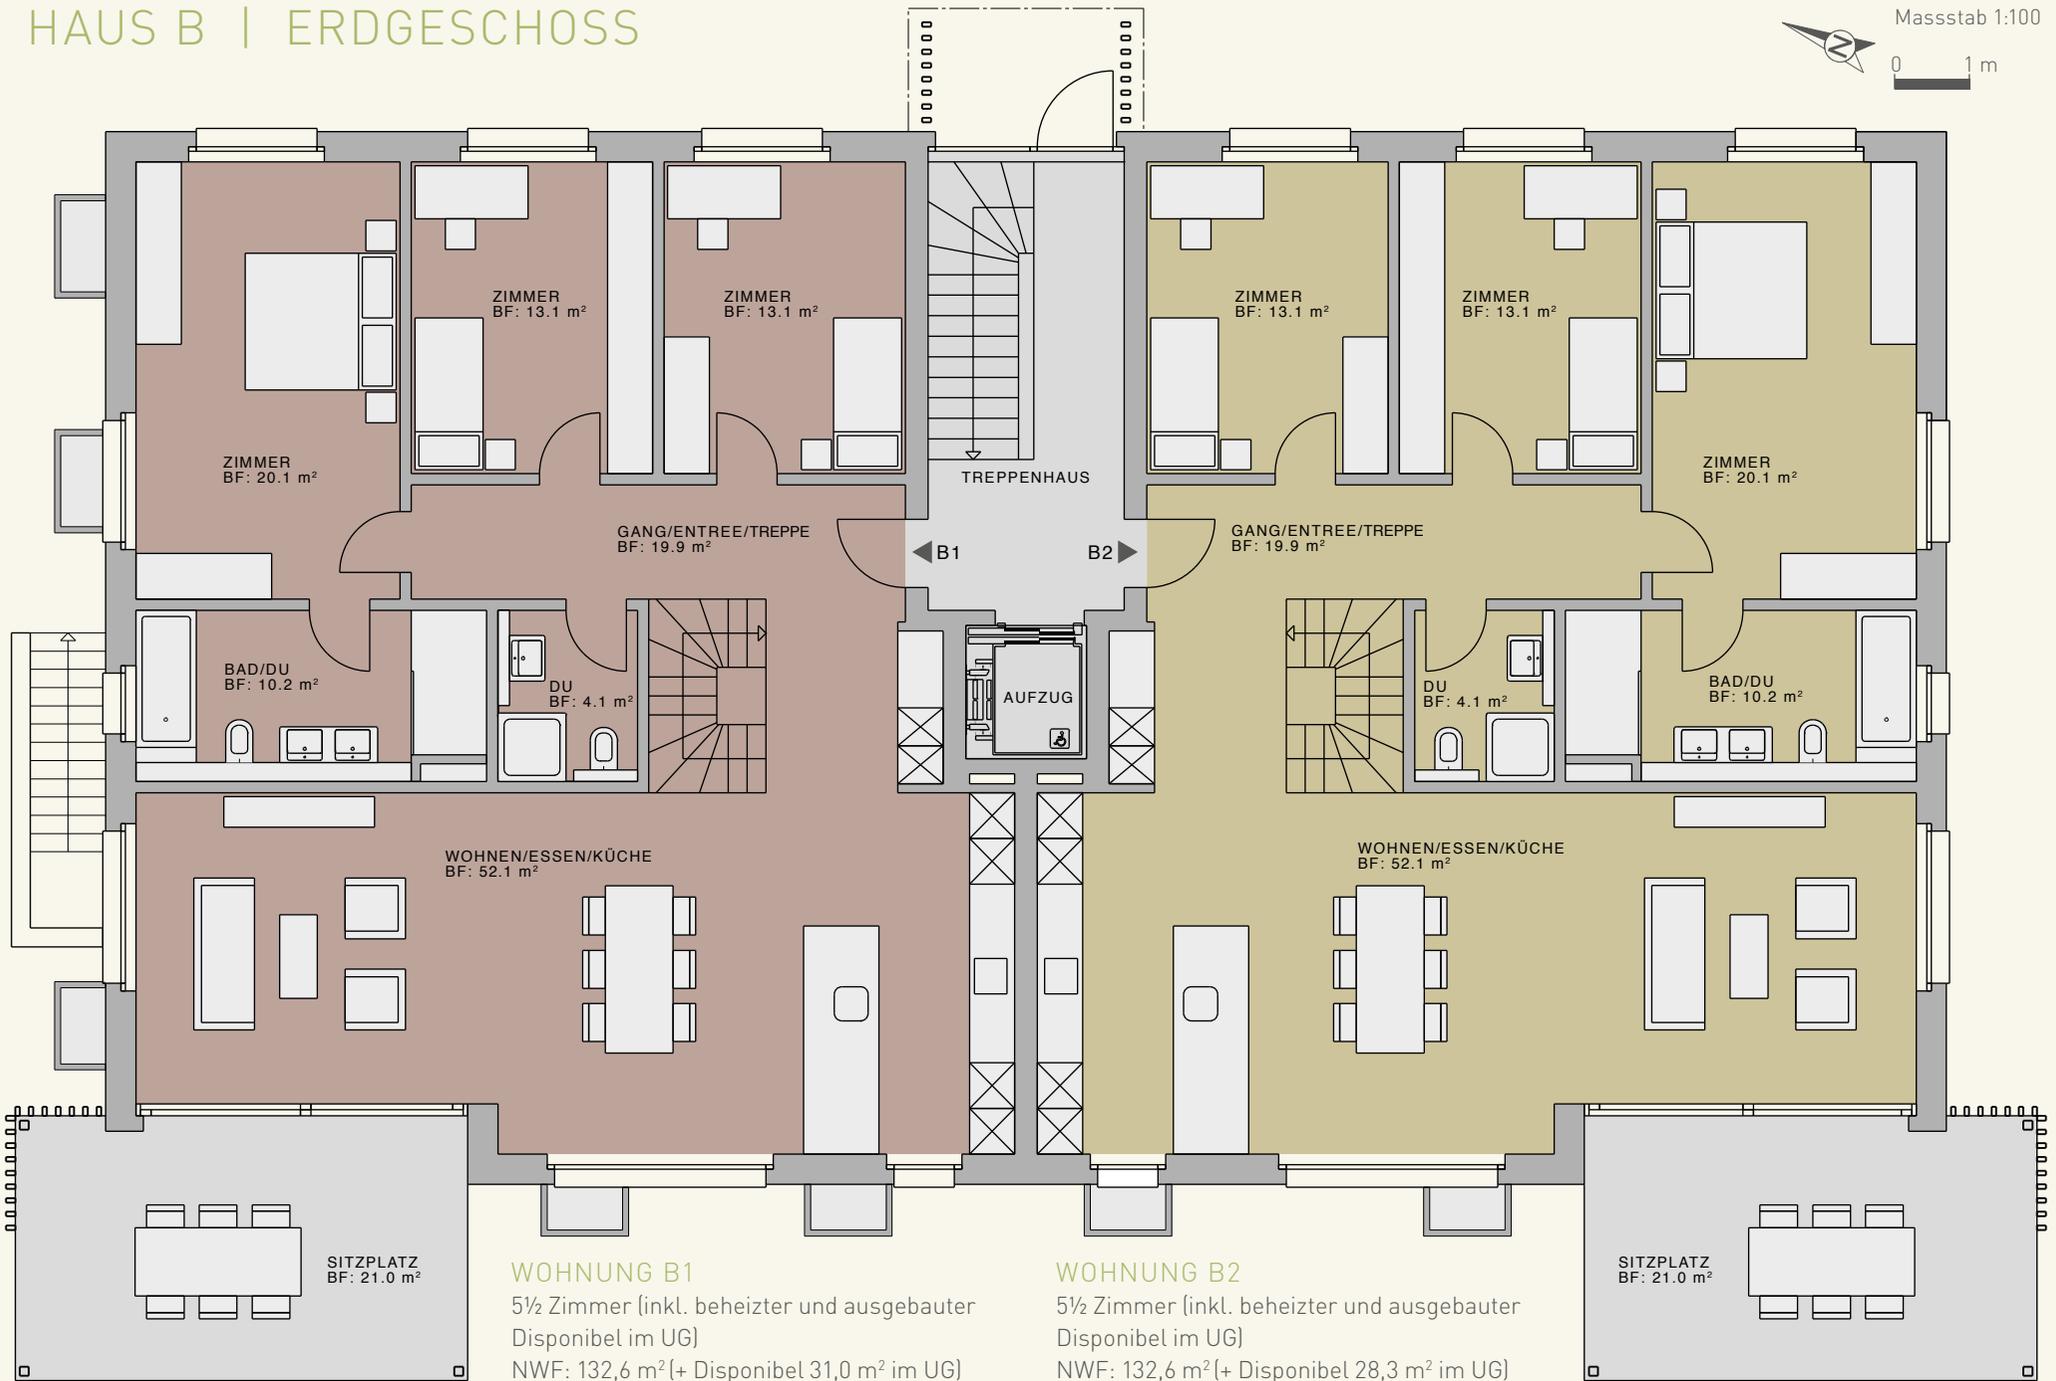

WOHNUNG B1
5½ Zimmer (inkl. beheizter und ausgebauter
Disponibel im UG)
NWF: 132,6 m² (+ Disponibel 31,0 m² im UG)
Sitzplatz: 21,0 m²
Privater Gartenanteil: ca. 300,0 m²

WOHNUNG B2
5½ Zimmer (inkl. beheizter und ausgebauter
Disponibel im UG)
NWF: 132,6 m² (+ Disponibel 28,3 m² im UG)
Sitzplatz: 21,0 m²
Privater Gartenanteil: ca. 250,0 m²

HAUS B | UNTERGESCHOSS

