


HAUS B | OBERGESCHOSS

Massstab 1:100
0 1 m

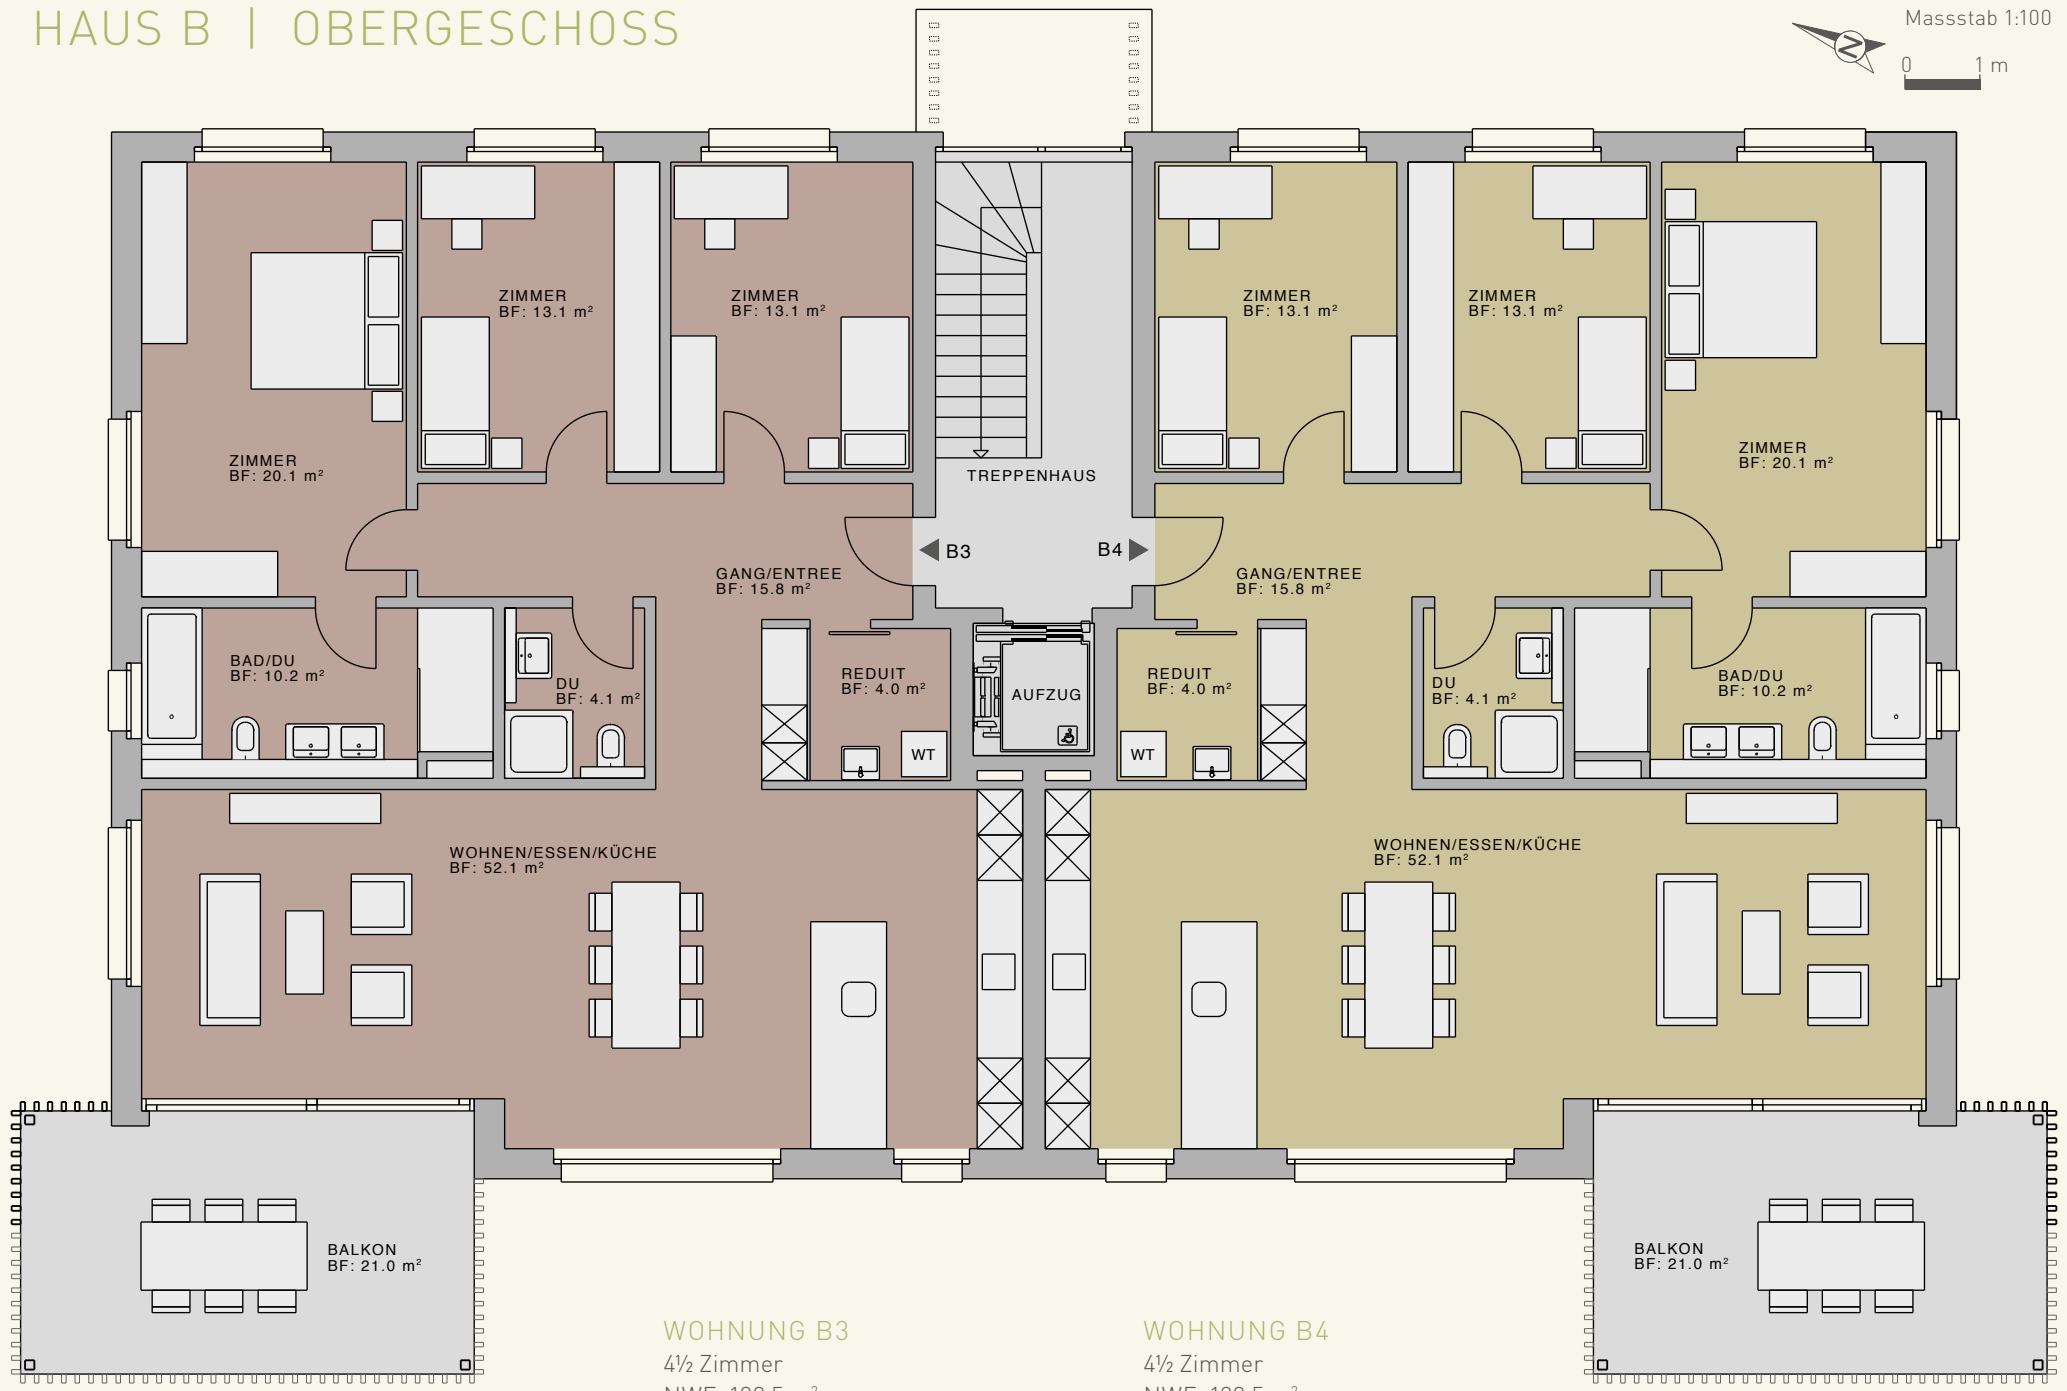

WOHNUNG B3
4½ Zimmer
NWF: 132,5 m²
Balkon: 21,0 m²

WOHNUNG B4
4½ Zimmer
NWF: 132,5 m²
Balkon: 21,0 m²