


# HAUS C | ERDGESCHOSS

Masstab 1:100  
0 1 m

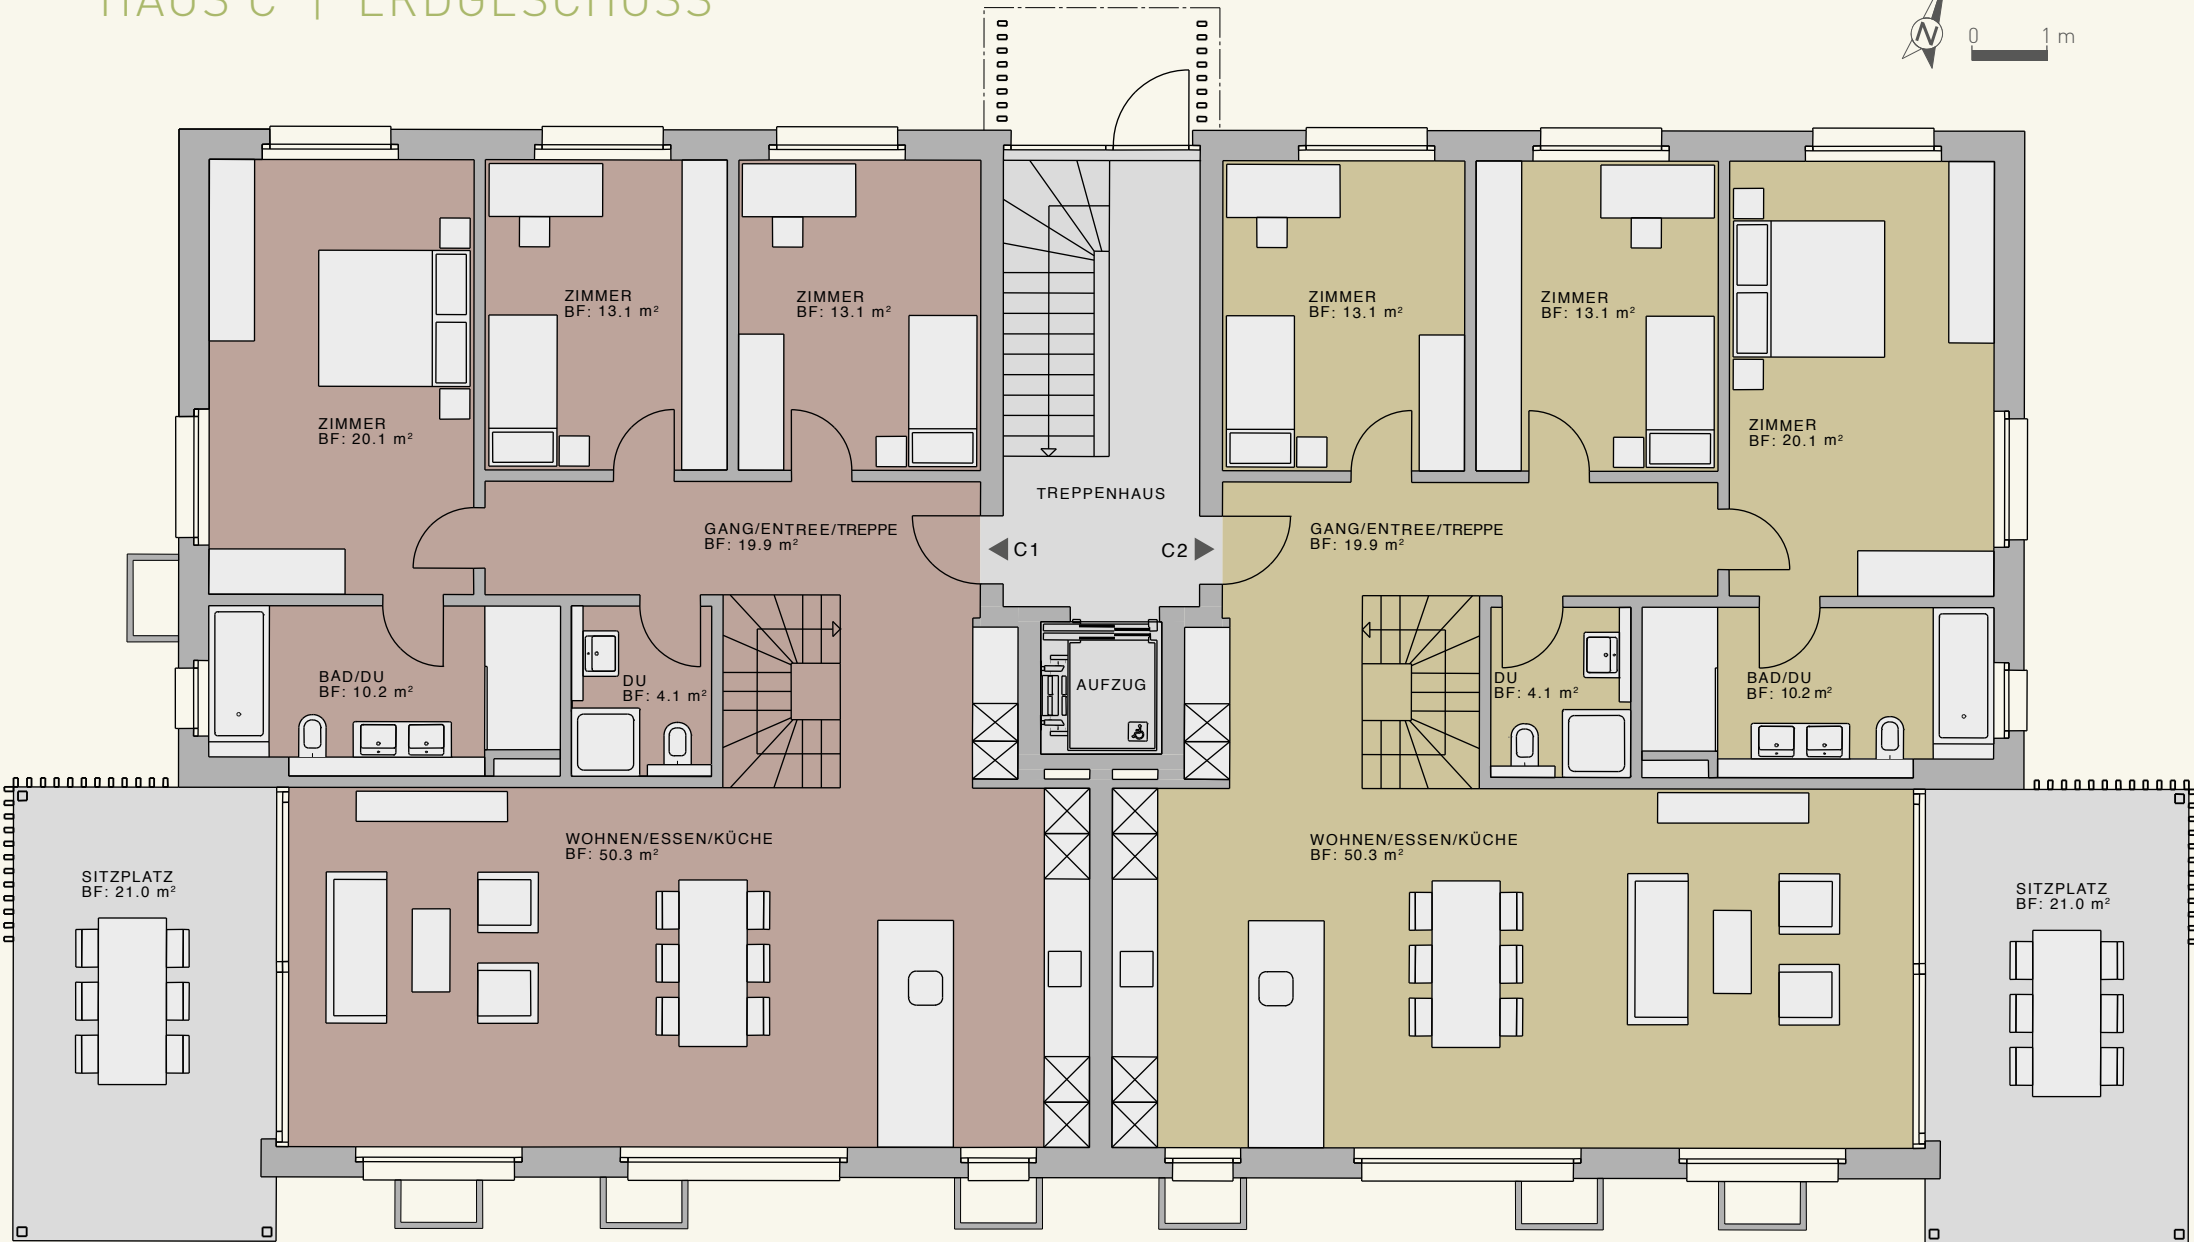

## WOHNUNG C1

5½ Zimmer (inkl. beheizter und ausgebauter  
Disponibel im UG)  
NWF: 130,8 m<sup>2</sup> (+ Disponibel 23,8 m<sup>2</sup> im UG)  
Sitzplatz: 21,0 m<sup>2</sup>  
Privater Gartenanteil: ca. 250,0 m<sup>2</sup>

## WOHNUNG C2

5½ Zimmer (inkl. beheizter und ausgebauter  
Disponibel im UG)  
NWF: 130,8 m<sup>2</sup> (+ Disponibel 23,8 m<sup>2</sup> im UG)  
Sitzplatz: 21,0 m<sup>2</sup>  
Privater Gartenanteil: ca. 250,0 m<sup>2</sup>

# HAUS C | UNTERGESCHOSS

