


# HAUS C | OBERGESCHOSS

Masstab 1:100  
0 1 m

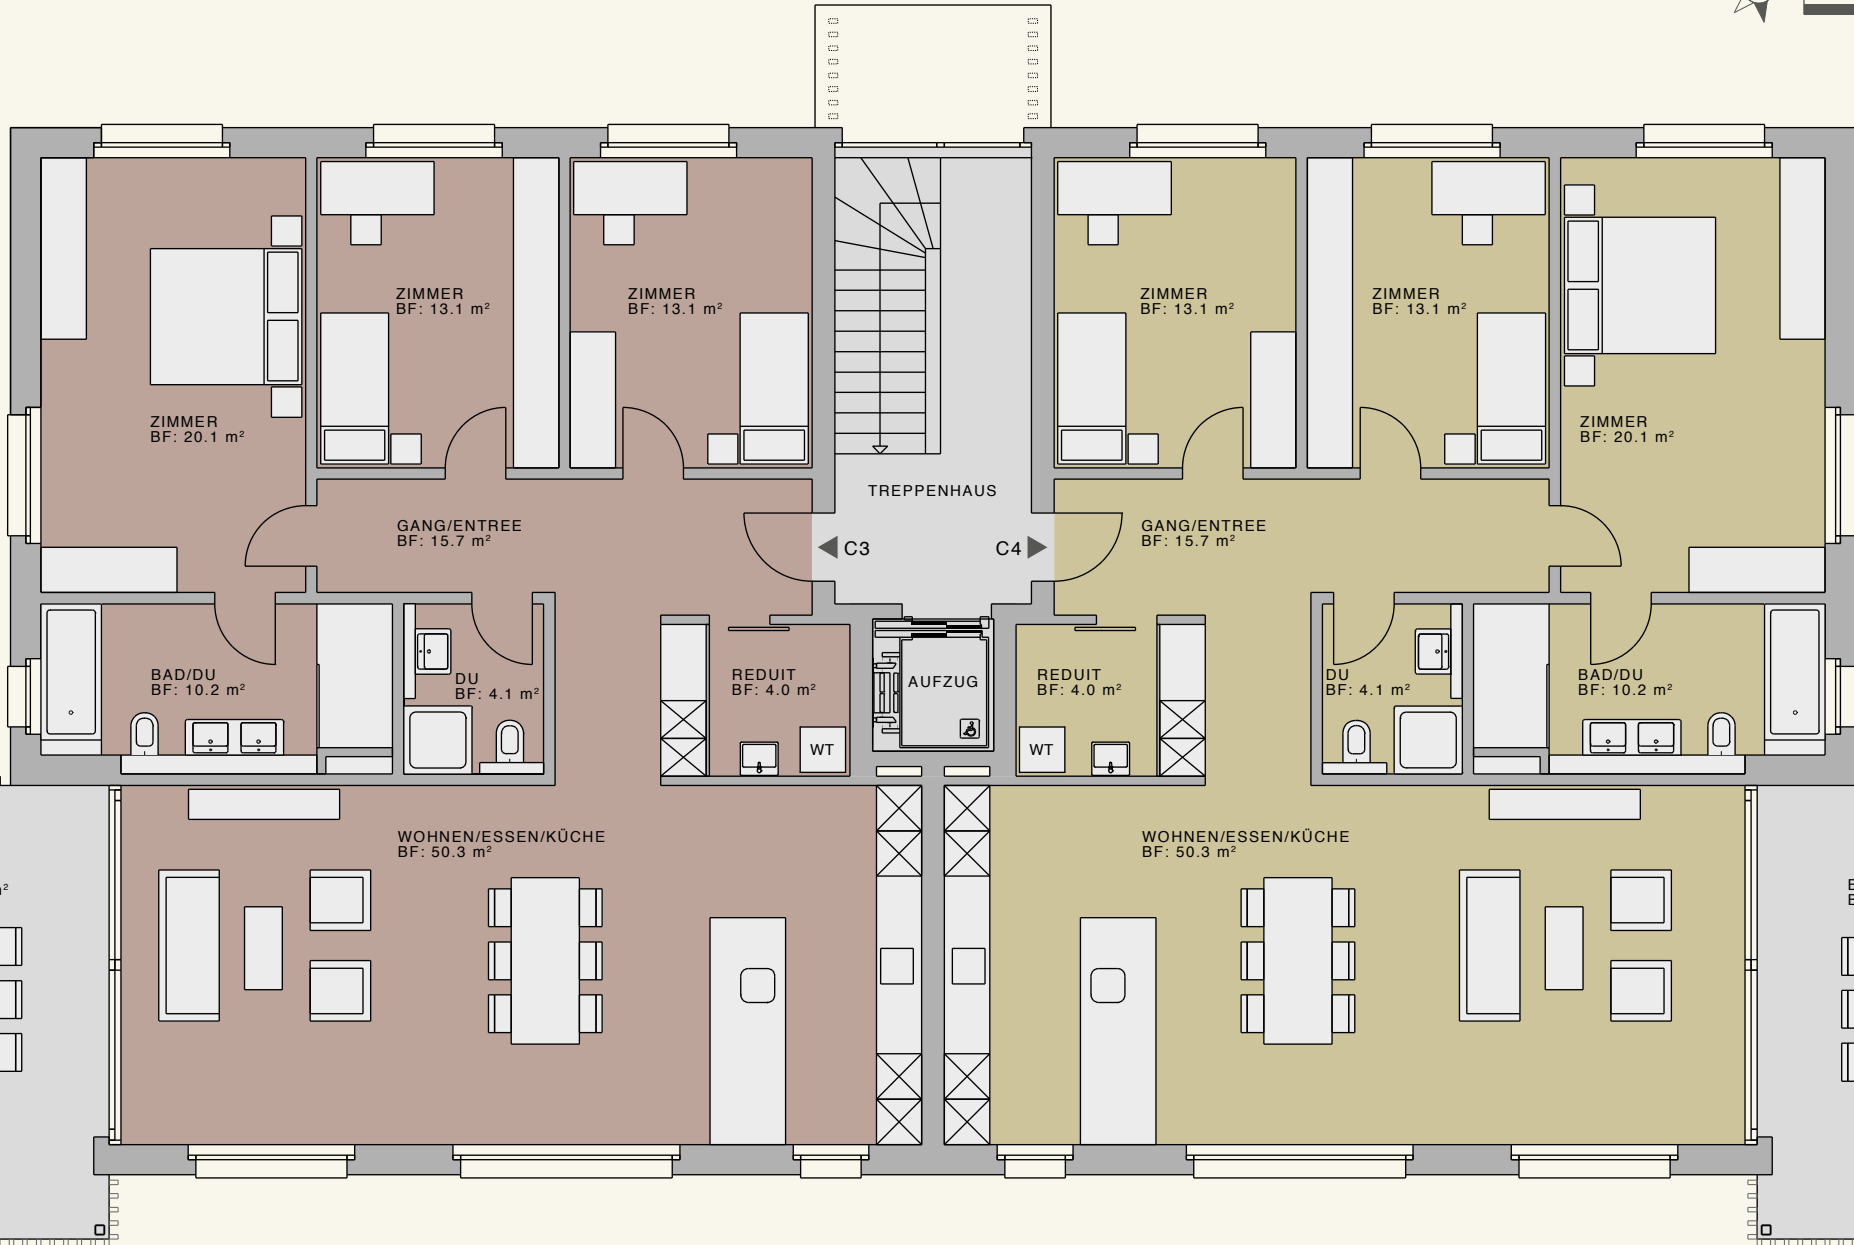

## WOHNUNG C3

4½ Zimmer  
NWF: 130,6 m<sup>2</sup>  
Balkon: 21,0 m<sup>2</sup>

## WOHNUNG C4

4½ Zimmer  
NWF: 130,6 m<sup>2</sup>  
Balkon: 21,0 m<sup>2</sup>